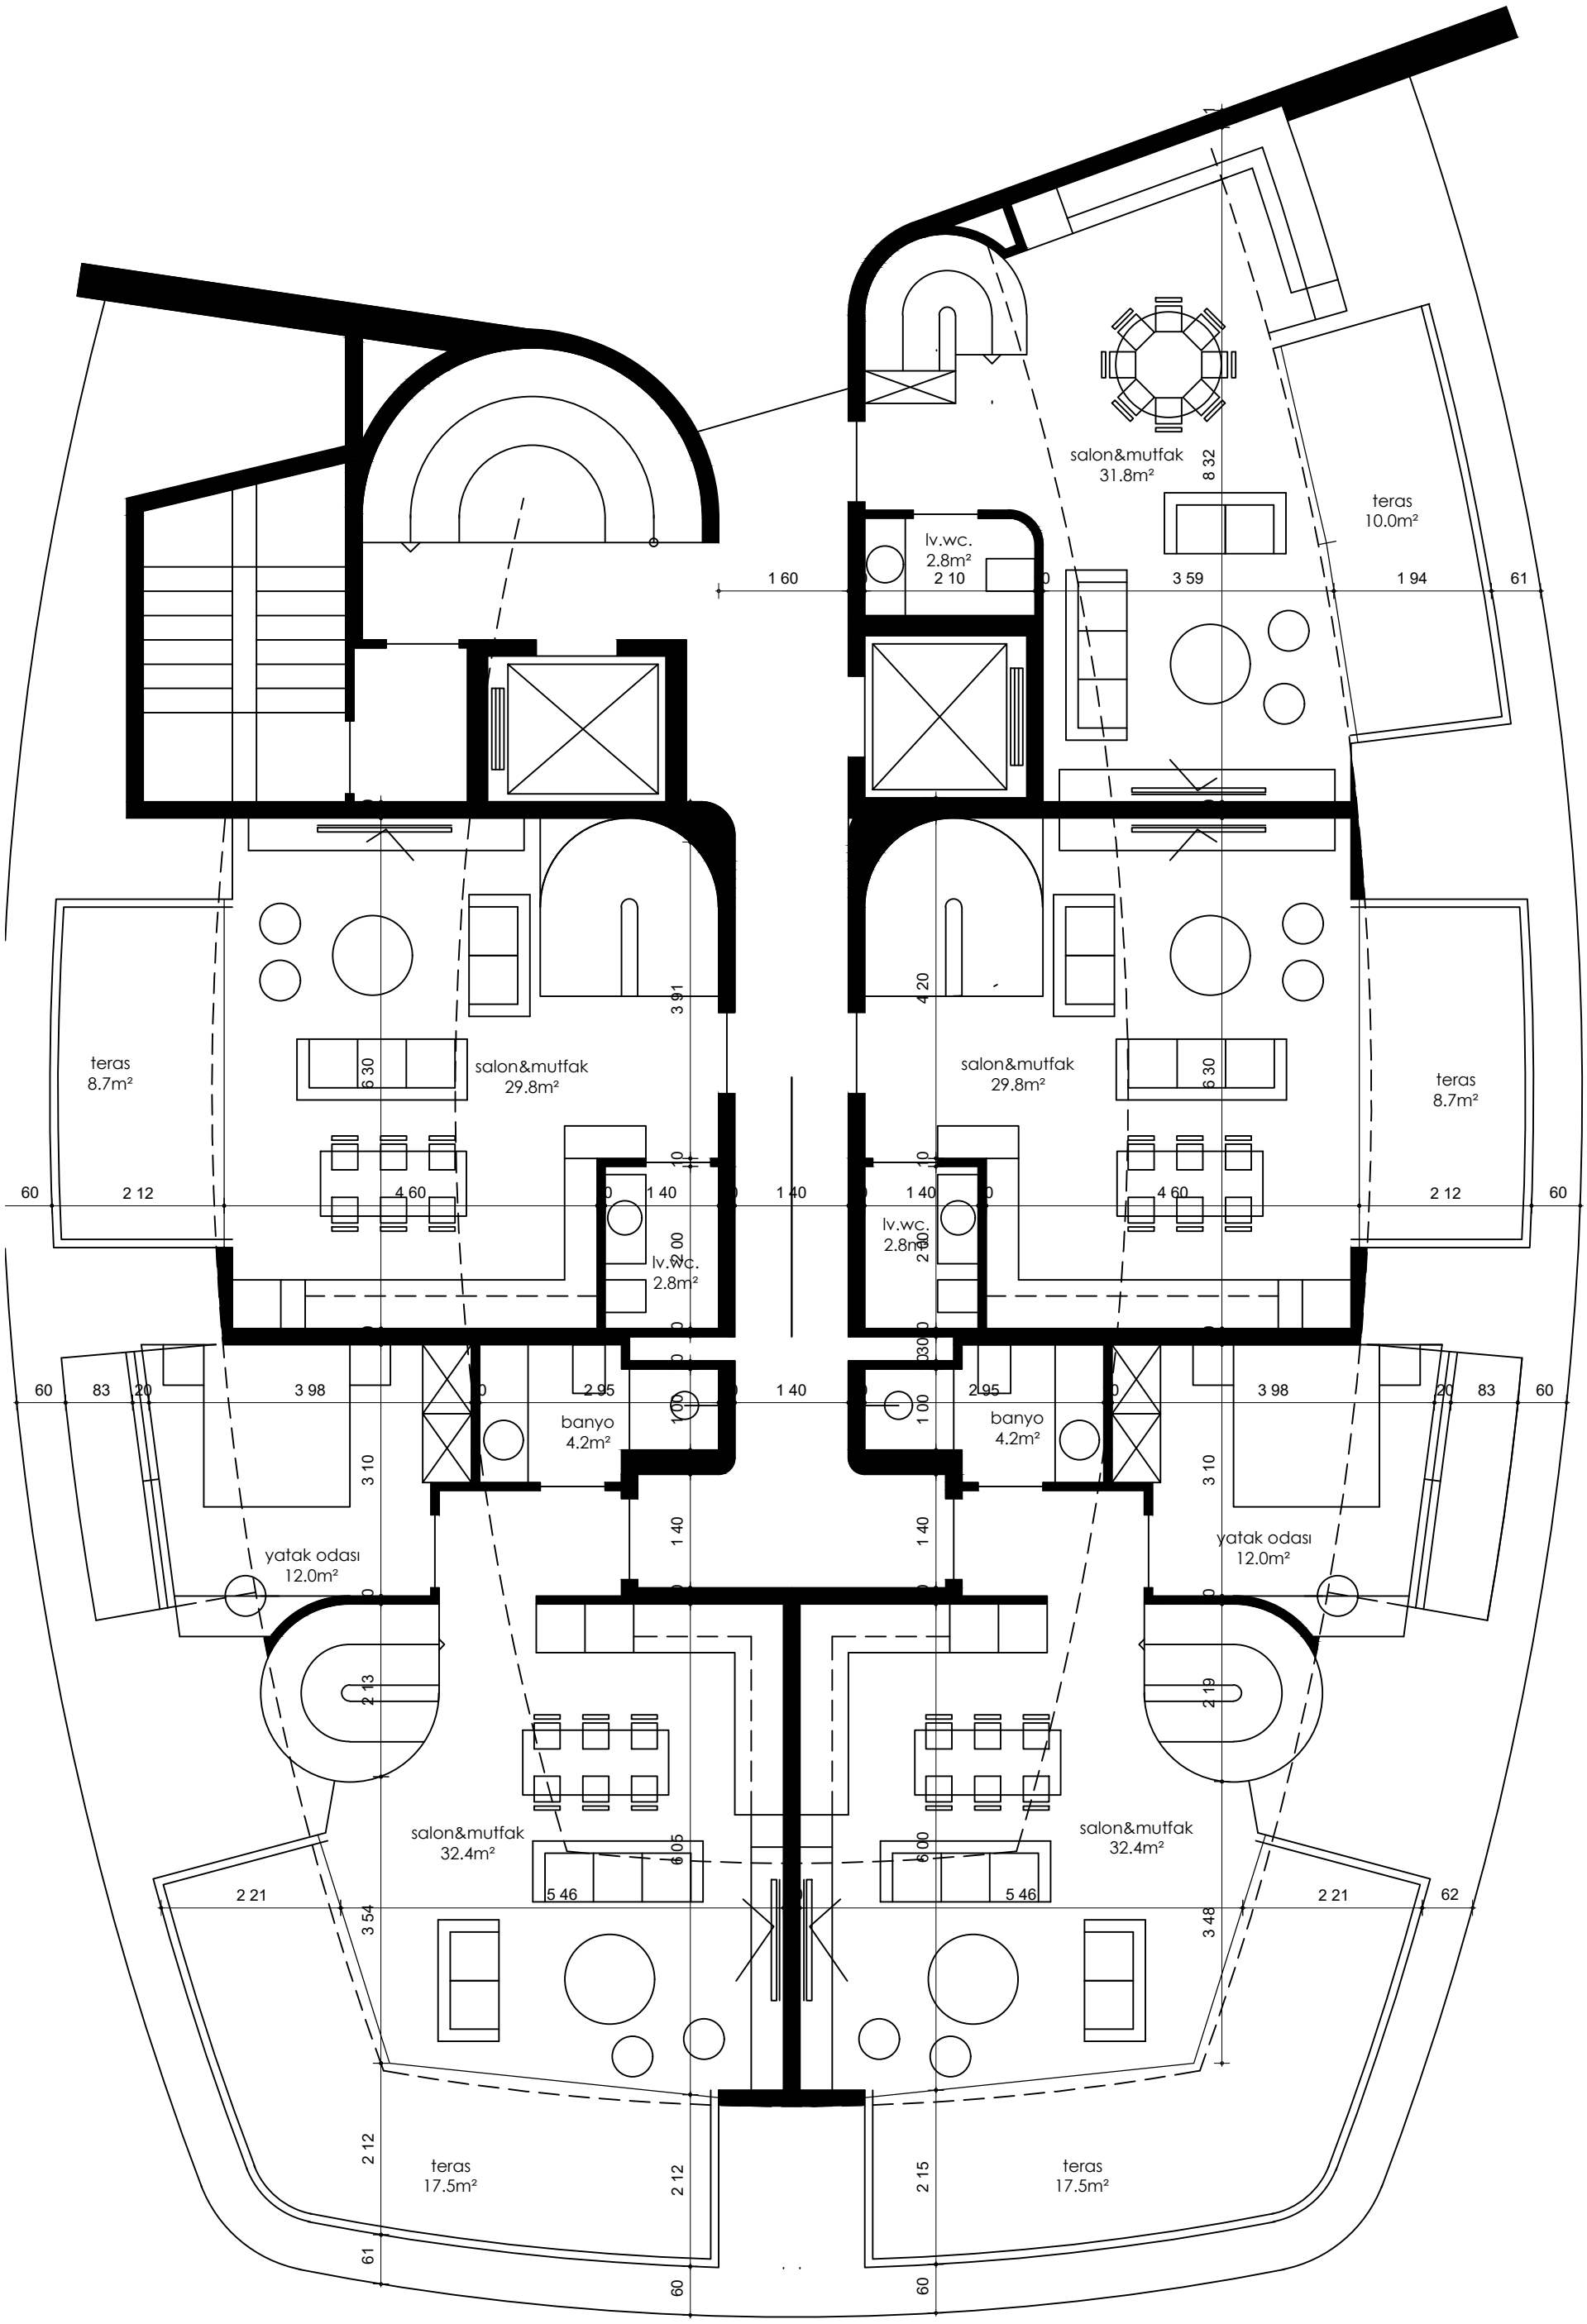

çatı katı planı